


PLAN DE LOCALISATION DE LA SERVITUDE

**PARCELLE CADASTREE SECTION CH NUMERO 0518 SISE RUE CAPITAINE DE
VAISSEAU HENRI BELLET**

PHOTO AERIENNE - 2024

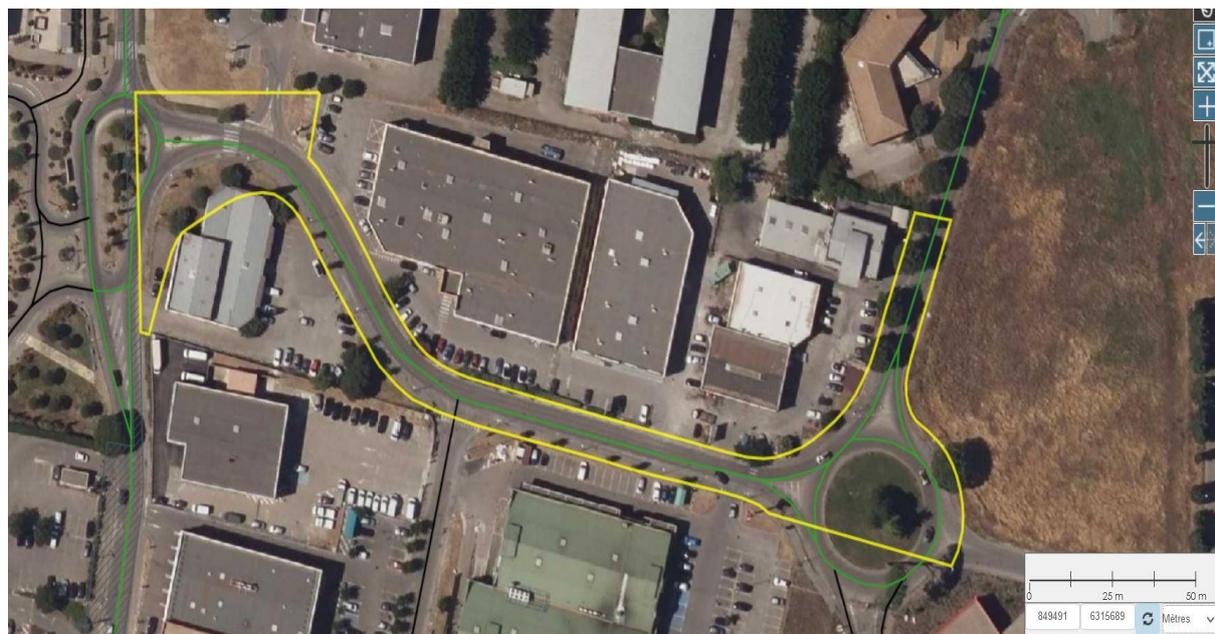

Source : cartes.mairie.avignon.com

VUE IMMERSIVE – DECEMBRE 2020



Source : google.com/maps

Accusé de réception en préfecture
084-218400075-20241130-lmc1X010001b10b-DE
Date de télétransmission : 09/12/2024
Date de réception préfecture : 09/12/2024
VAUCLUSE

DIRECTION GÉNÉRALE DES FINANCES PUBLIQUES

EXTRAIT DU PLAN CADASTRAL

Commune :
AVIGNON

Section : CH
Feuille : 000 CH 01

Échelle d'origine : 1/2000
Échelle d'édition : 1/500

Date d'édition : 03/09/2024
(fuseau horaire de Paris)

Coordonnées en projection : RGF93CC44
©2022 Direction Générale des Finances
Publiques


Le plan visualisé sur cet extrait est géré
par le centre des impôts foncier suivant :
PTGC VAUCLUSE
Cité Administrative 84097
84097 AVIGNON Codex 9
tél. 04 90 27 71 91 -fax
sdif.vaucluse.ptgc@dgfip.finances.gouv.fr

PLAN DE CONVENTION

Commune de Avignon


Cet extrait de plan vous est délivré par :

cadastre.gouv.fr

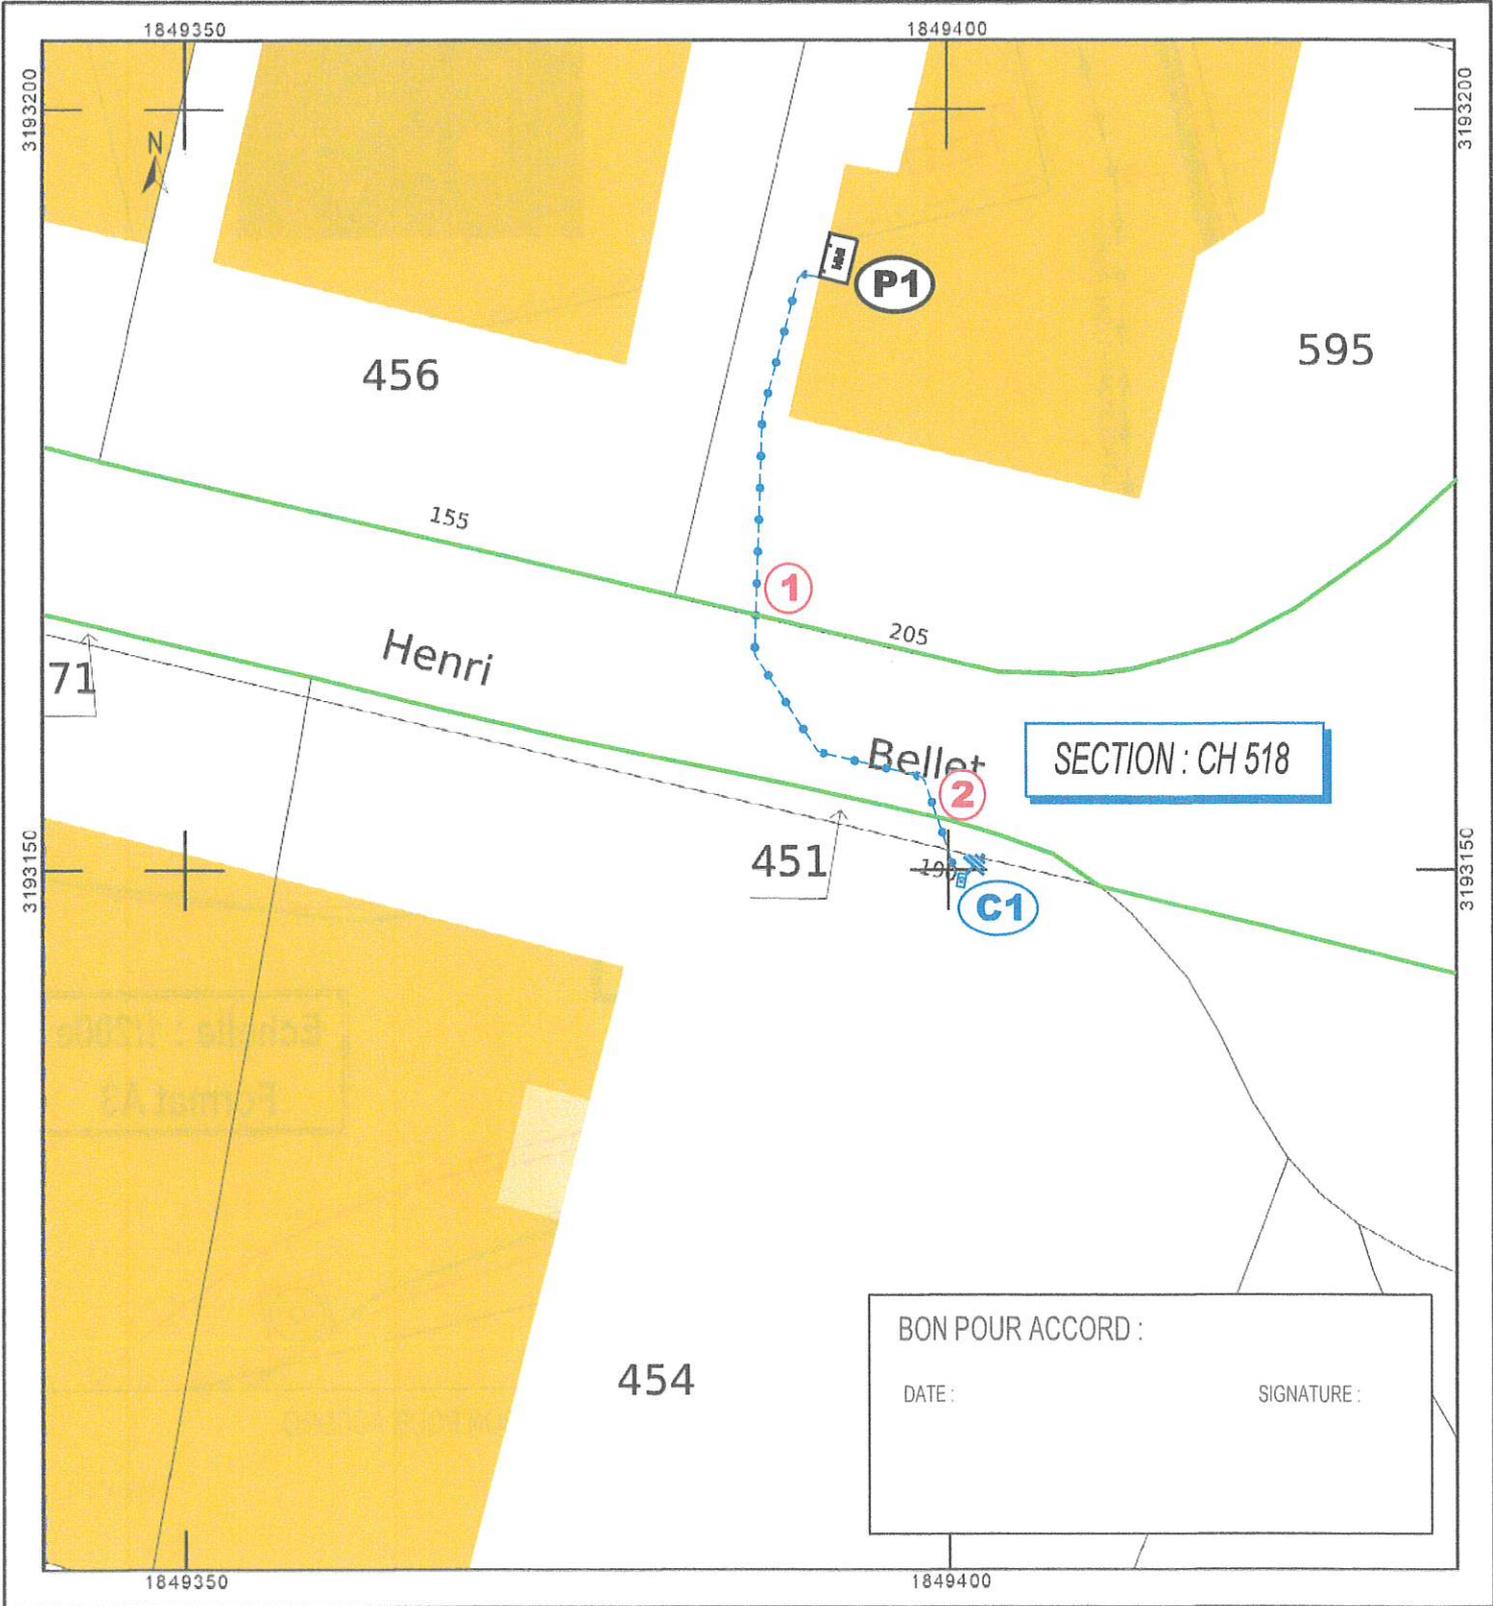

PLAN DE CONVENTION

Commune de Avignon

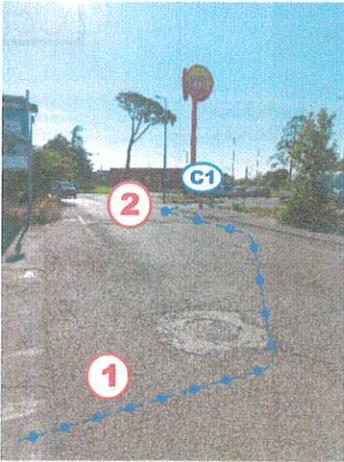

Armoire C4 type 2 C1
Observation : Pose au sol

Echelle : 1/200e
Format A3

BON POUR ACCORD :
DATE : SIGNATURE :

