


Légende

Zonage d'assainissement


- Zones en assainissement collectif
- Zones en assainissement non collectif
- Zones en assainissement collectif futur

Réseau eaux usées

- Réseau gravitaire
- Réseau en refoulement
- Réseau unitaire
- Réseau hydrographique

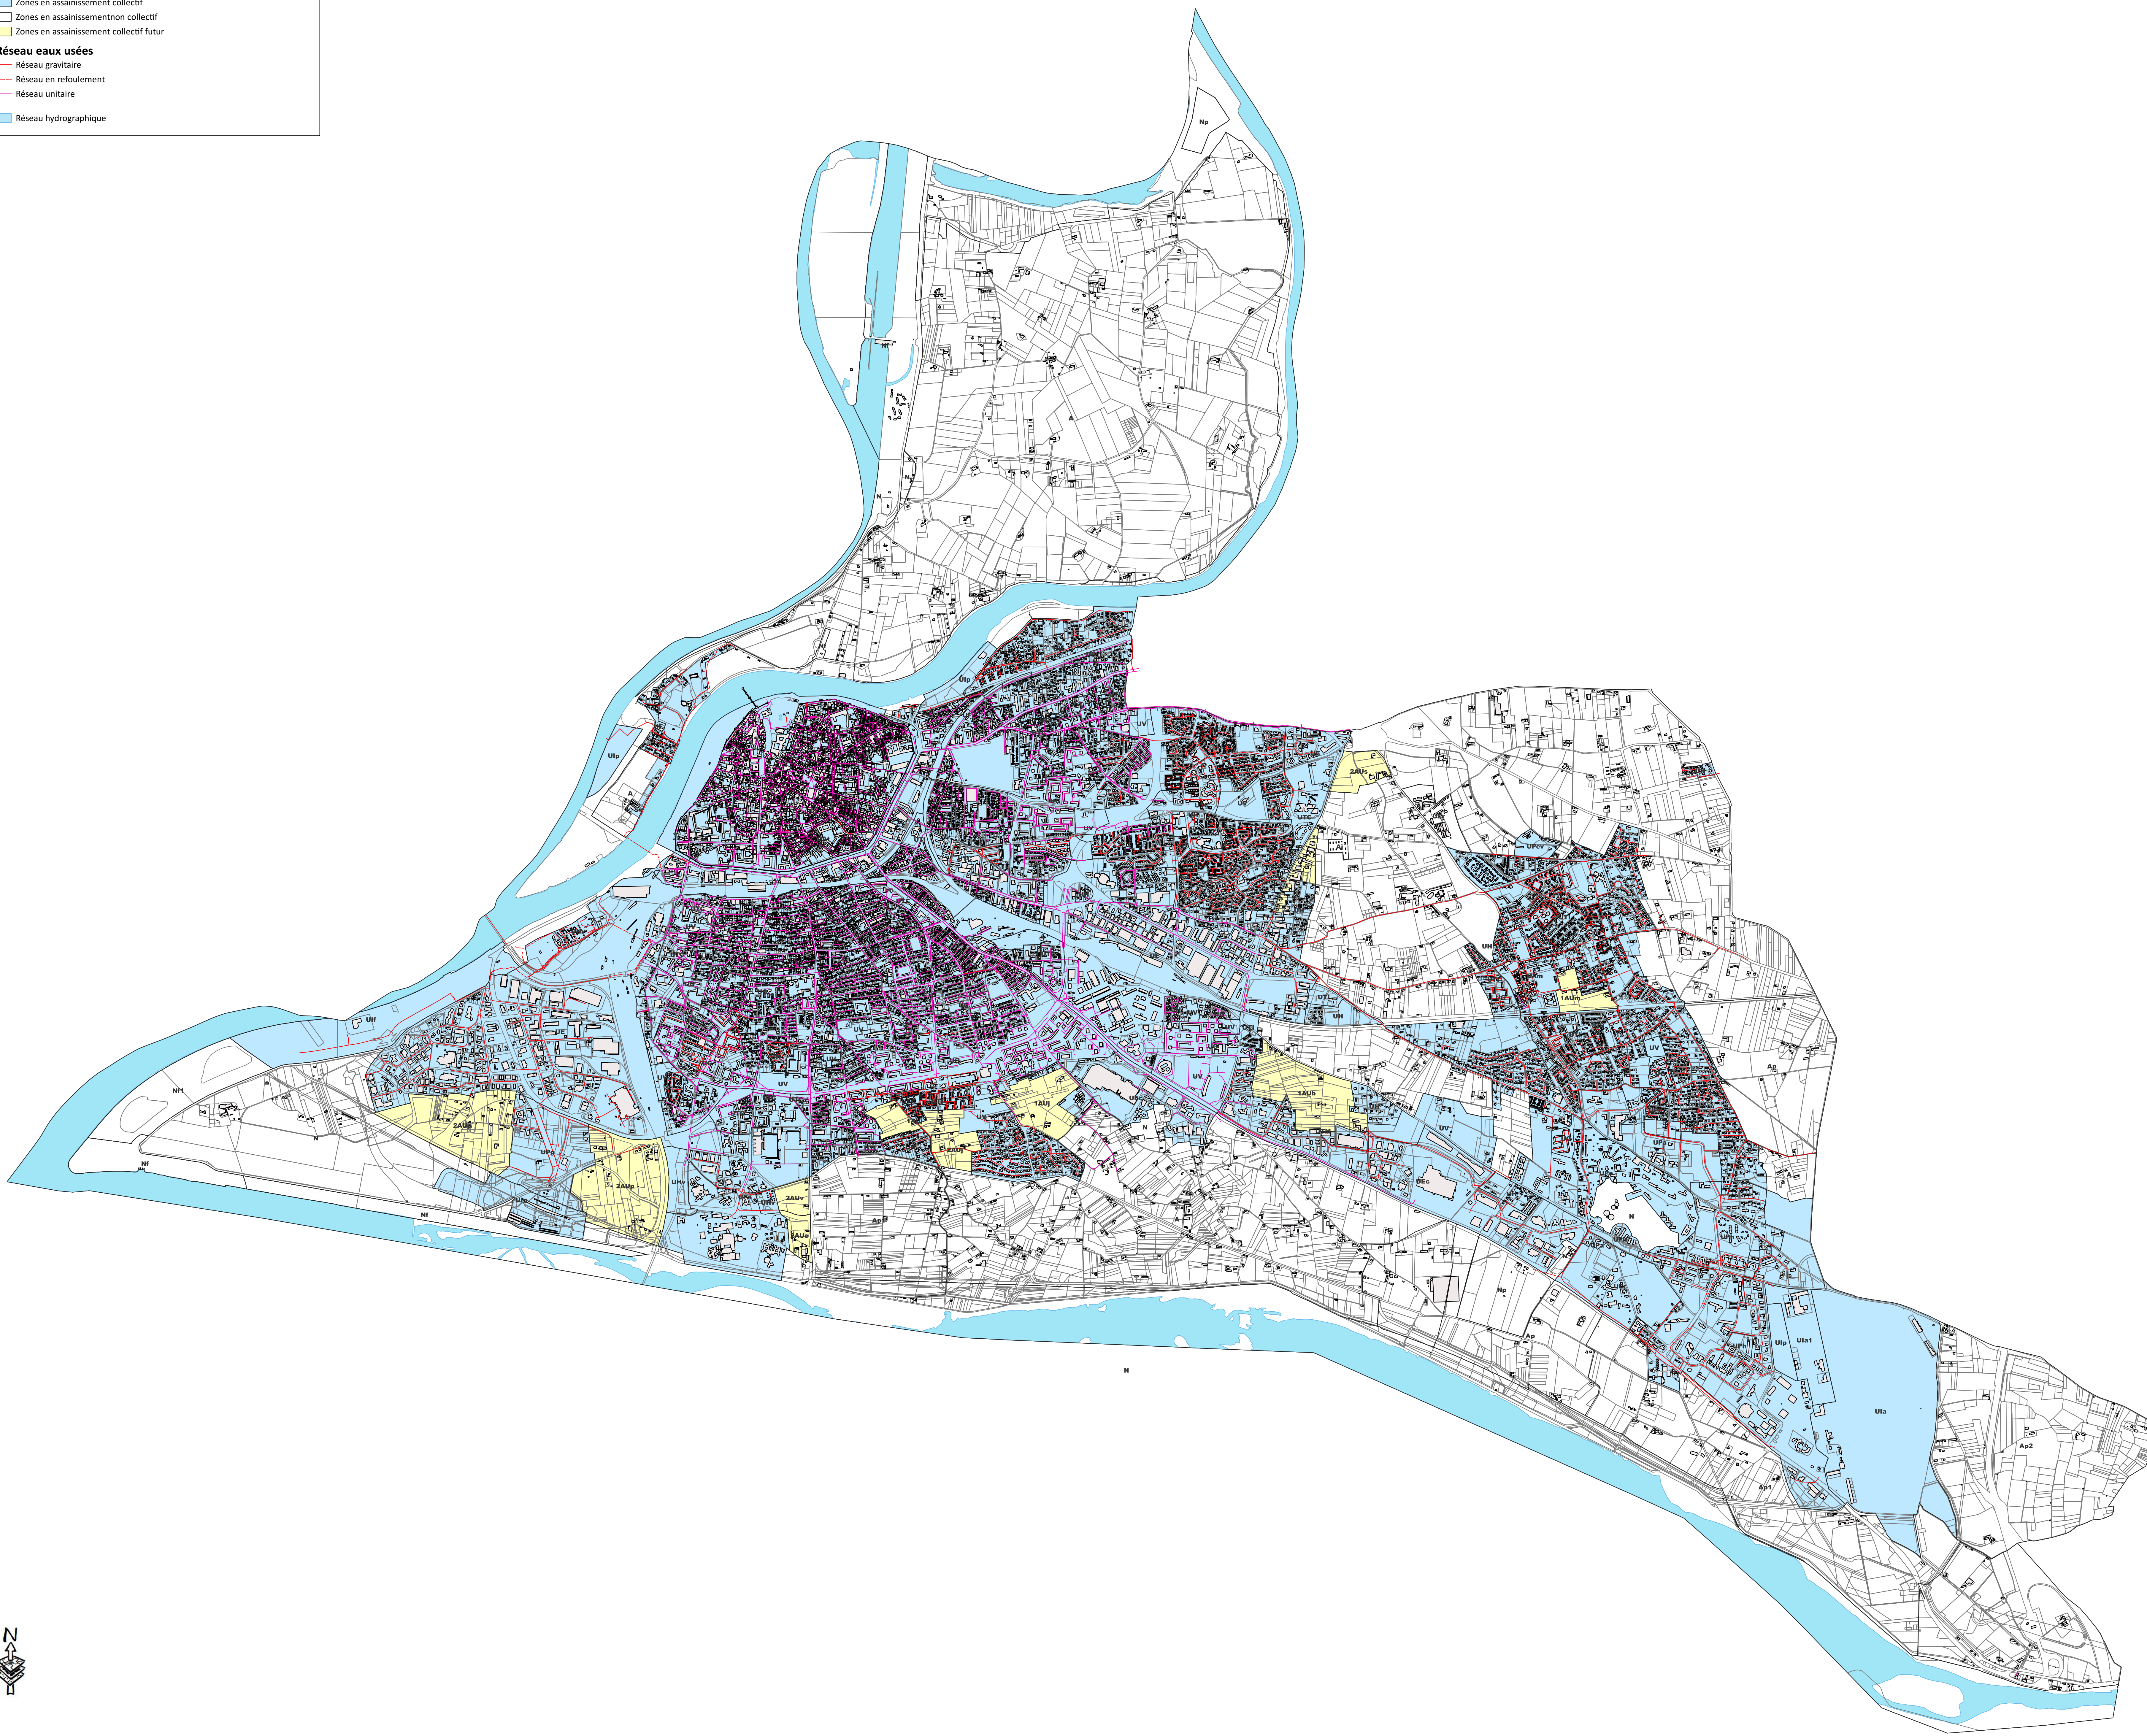

DSU41471Gomme_AST_avignon.mxd IVA 05/01/2023

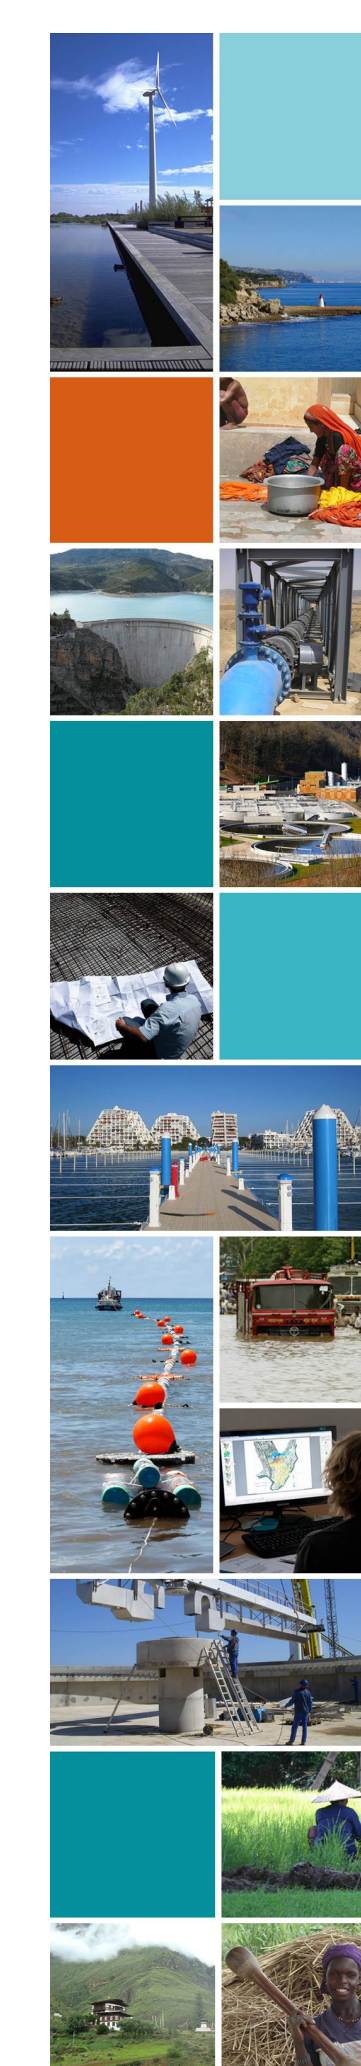

Communauté d'Agglomération
Grand Avignon

communauté d'agglomération
grand avignon

Elaboration de dossiers d'enquête publique
de zonage d'assainissement

Commune d'Avignon
AVIGNON
Ville d'exception

Zonage d'assainissement des
eaux usées

