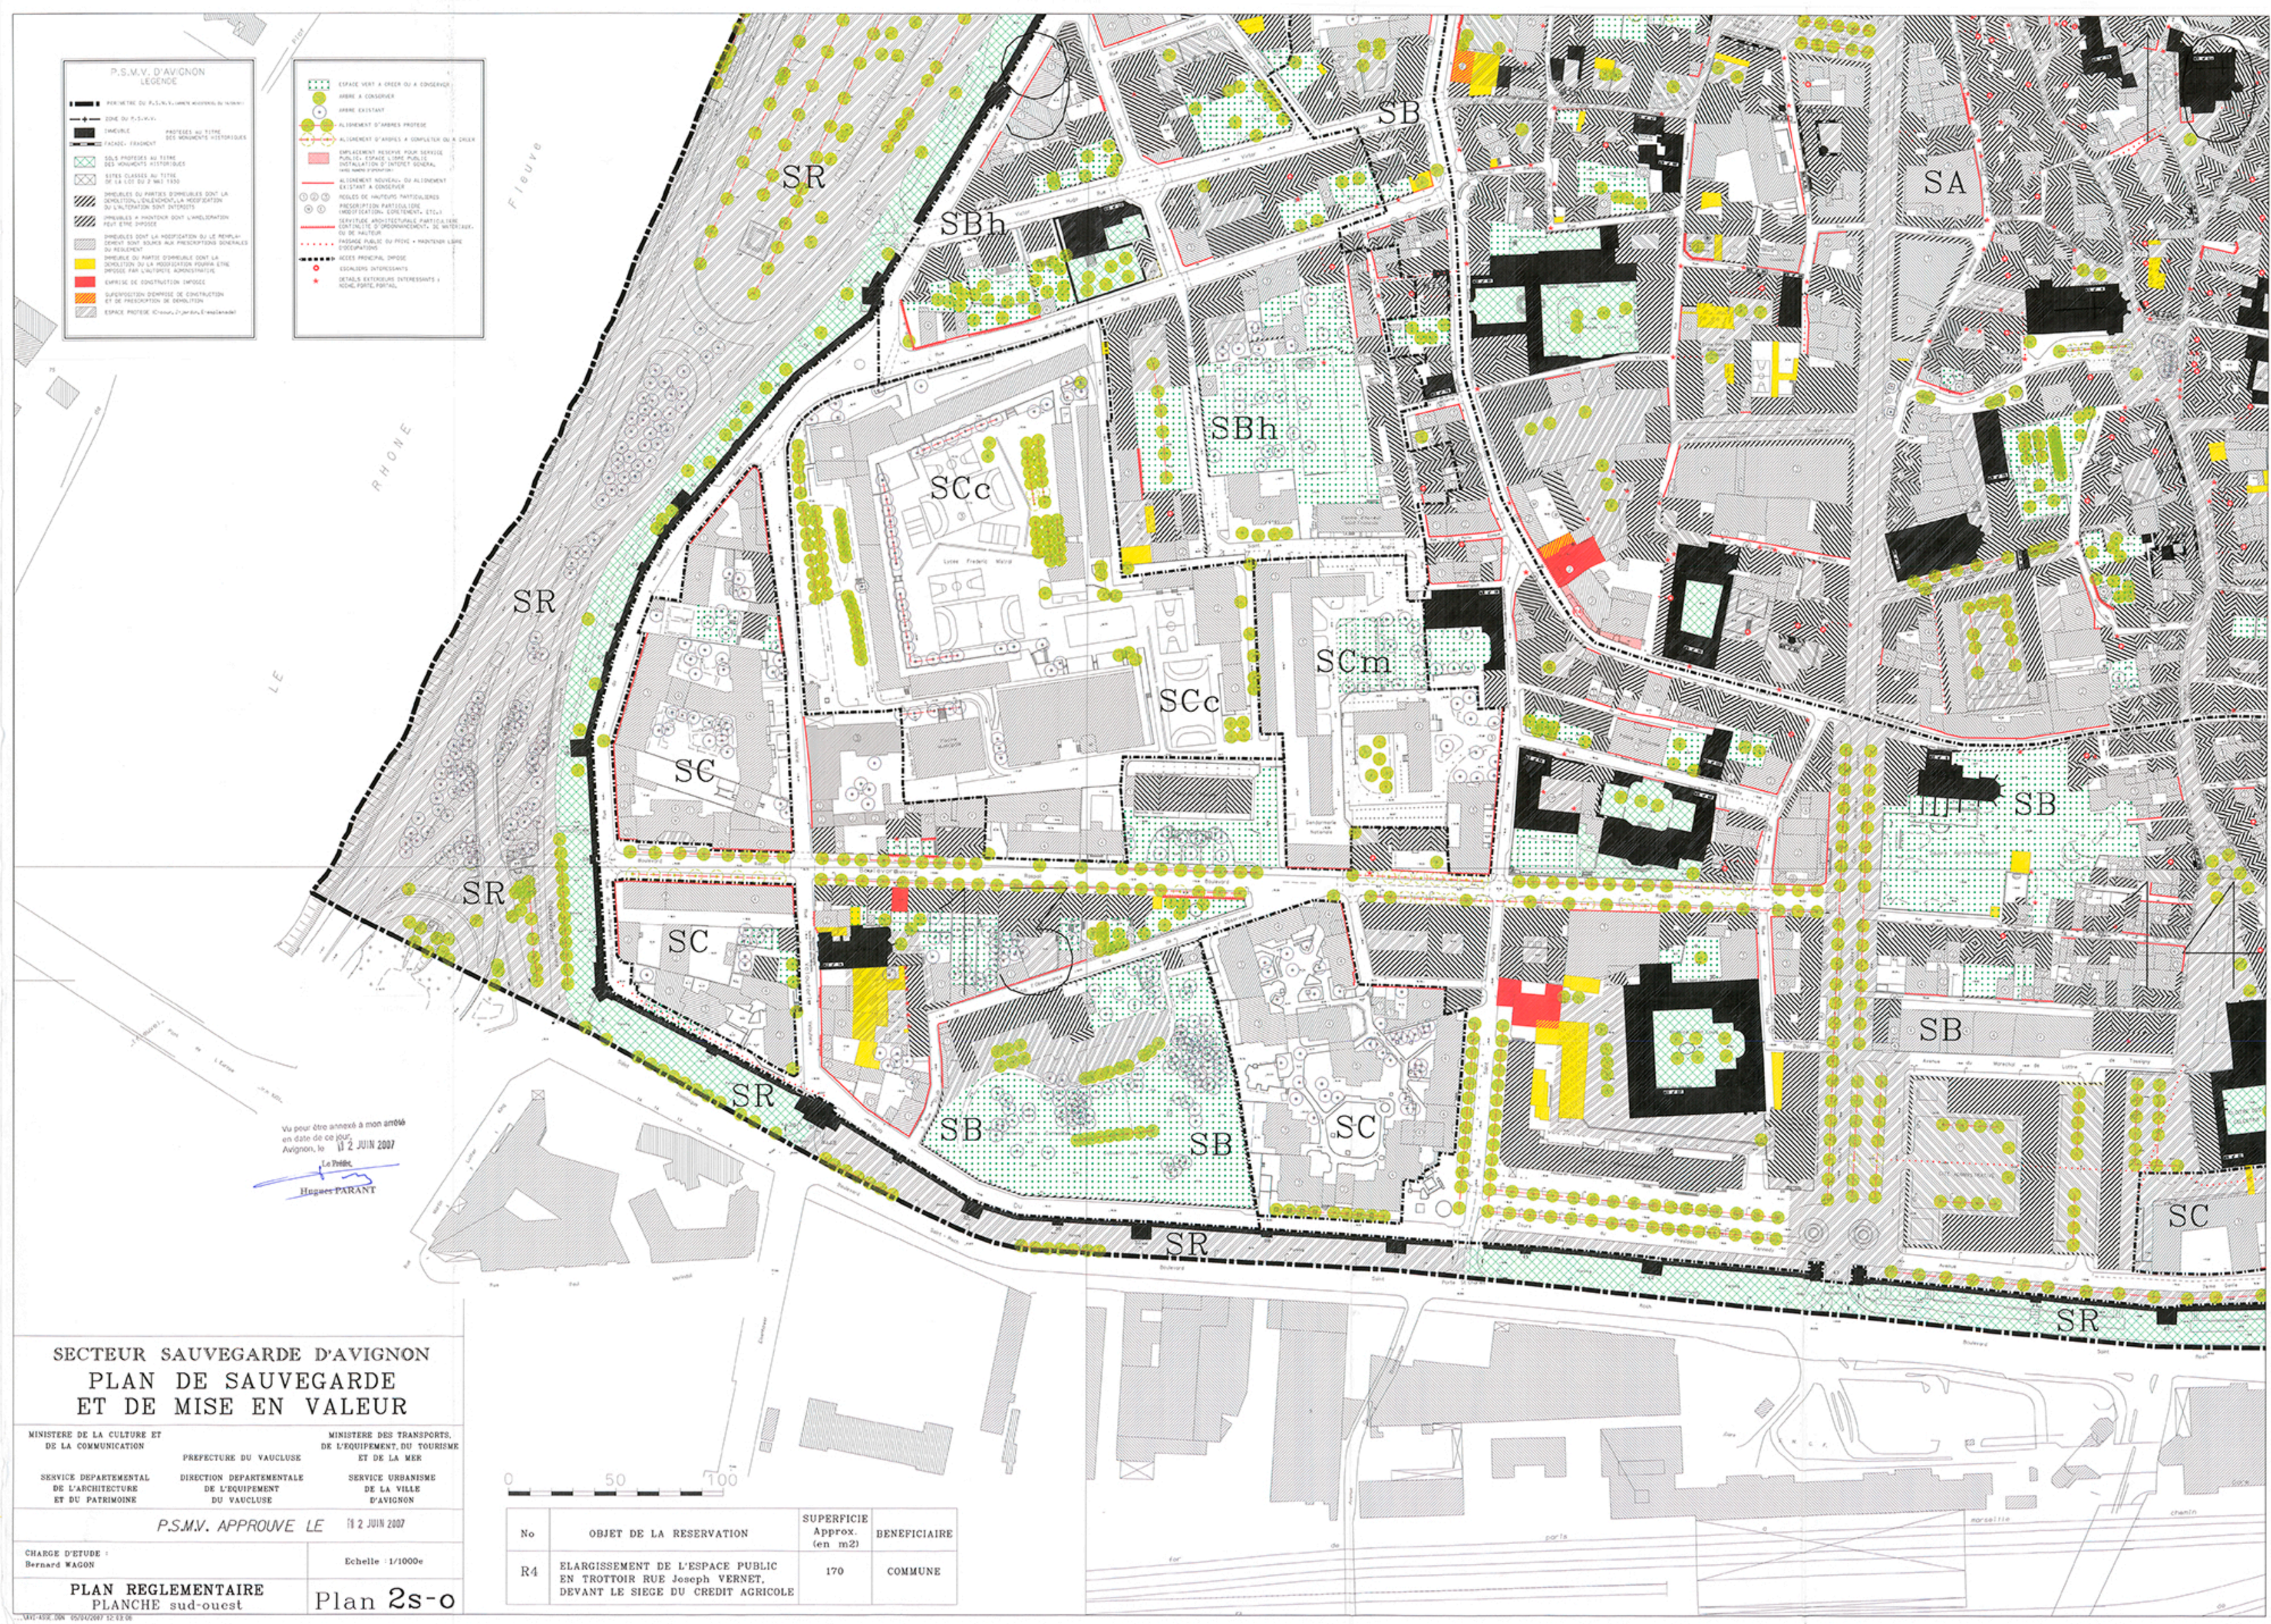

Vu pour être annexé à mon arrêté
en date de ce jour,
Avignon, le 12 JUIN 2007
Le Préfet,
Hugues PARANT

SECTEUR SAUVEGARDE D'AVIGNON

PLAN DE SAUVEGARDE ET DE MISE EN VALEUR

MINISTERE DE LA CULTURE ET DE LA COMMUNICATION	PREFECTURE DU VAUCLUSE	MINISTERE DES TRANSPORTS, DE L'EQUIPEMENT, DU TOURISME ET DE LA MER
SERVICE DEPARTEMENTAL DE L'ARCHITECTURE ET DU PATRIMOINE	DIRECTION DEPARTEMENTALE DE L'EQUIPEMENT DU VAUCLUSE	SERVICE URBANISME DE LA VILLE D'AVIGNON

P.S.M.V. APPROUVE LE 12 JUIN 2007

CHARGE D'ETUDE :
Bernard WAGON

Echelle : 1/1000e

PLAN REGLEMENTAIRE
PLANCHE sud-ouest

Plan 2s-o

No	OBJET DE LA RESERVATION	SUPERFICIE Approx. (en m2)	BENEFICIAIRE
R4	ELARGISSEMENT DE L'ESPACE PUBLIC EN TROTTOIR RUE Joseph VERNET, DEVANT LE SIEGE DU CREDIT AGRICOLE	170	COMMUNE