

SECTEUR SAUVEGARDE D'AVIGNON  
 PLAN DE SAUVEGARDE  
 ET DE MISE EN VALEUR


MINISTRE DE LA CULTURE ET DE LA COMMUNICATION  
 PREFECTURE DU VAUCLUSE  
 ET DE LA MER  
 SERVICE DEPARTEMENTAL DE L'ARCHITECTURE ET DU PATRIMOINE  
 DIRECTION DEPARTEMENTALE DU VAUCLUSE  
 SERVICE URBANISME DE LA VILLE D'AVIGNON

P.S.M.V. APPROUVE LE 12 JUIN 2007

CHARGE D'ETUDE : Bernard WAGON  
 Echelle : 1/2000e

PLAN REGLEMENTAIRE  
 RELATIF AU VELUM  
 Plan 2H

Vu pour être annexé à mon arrêté en date du 05 Juin 2007  
 M. J. J. J.  
 MARGUERITE PARANT

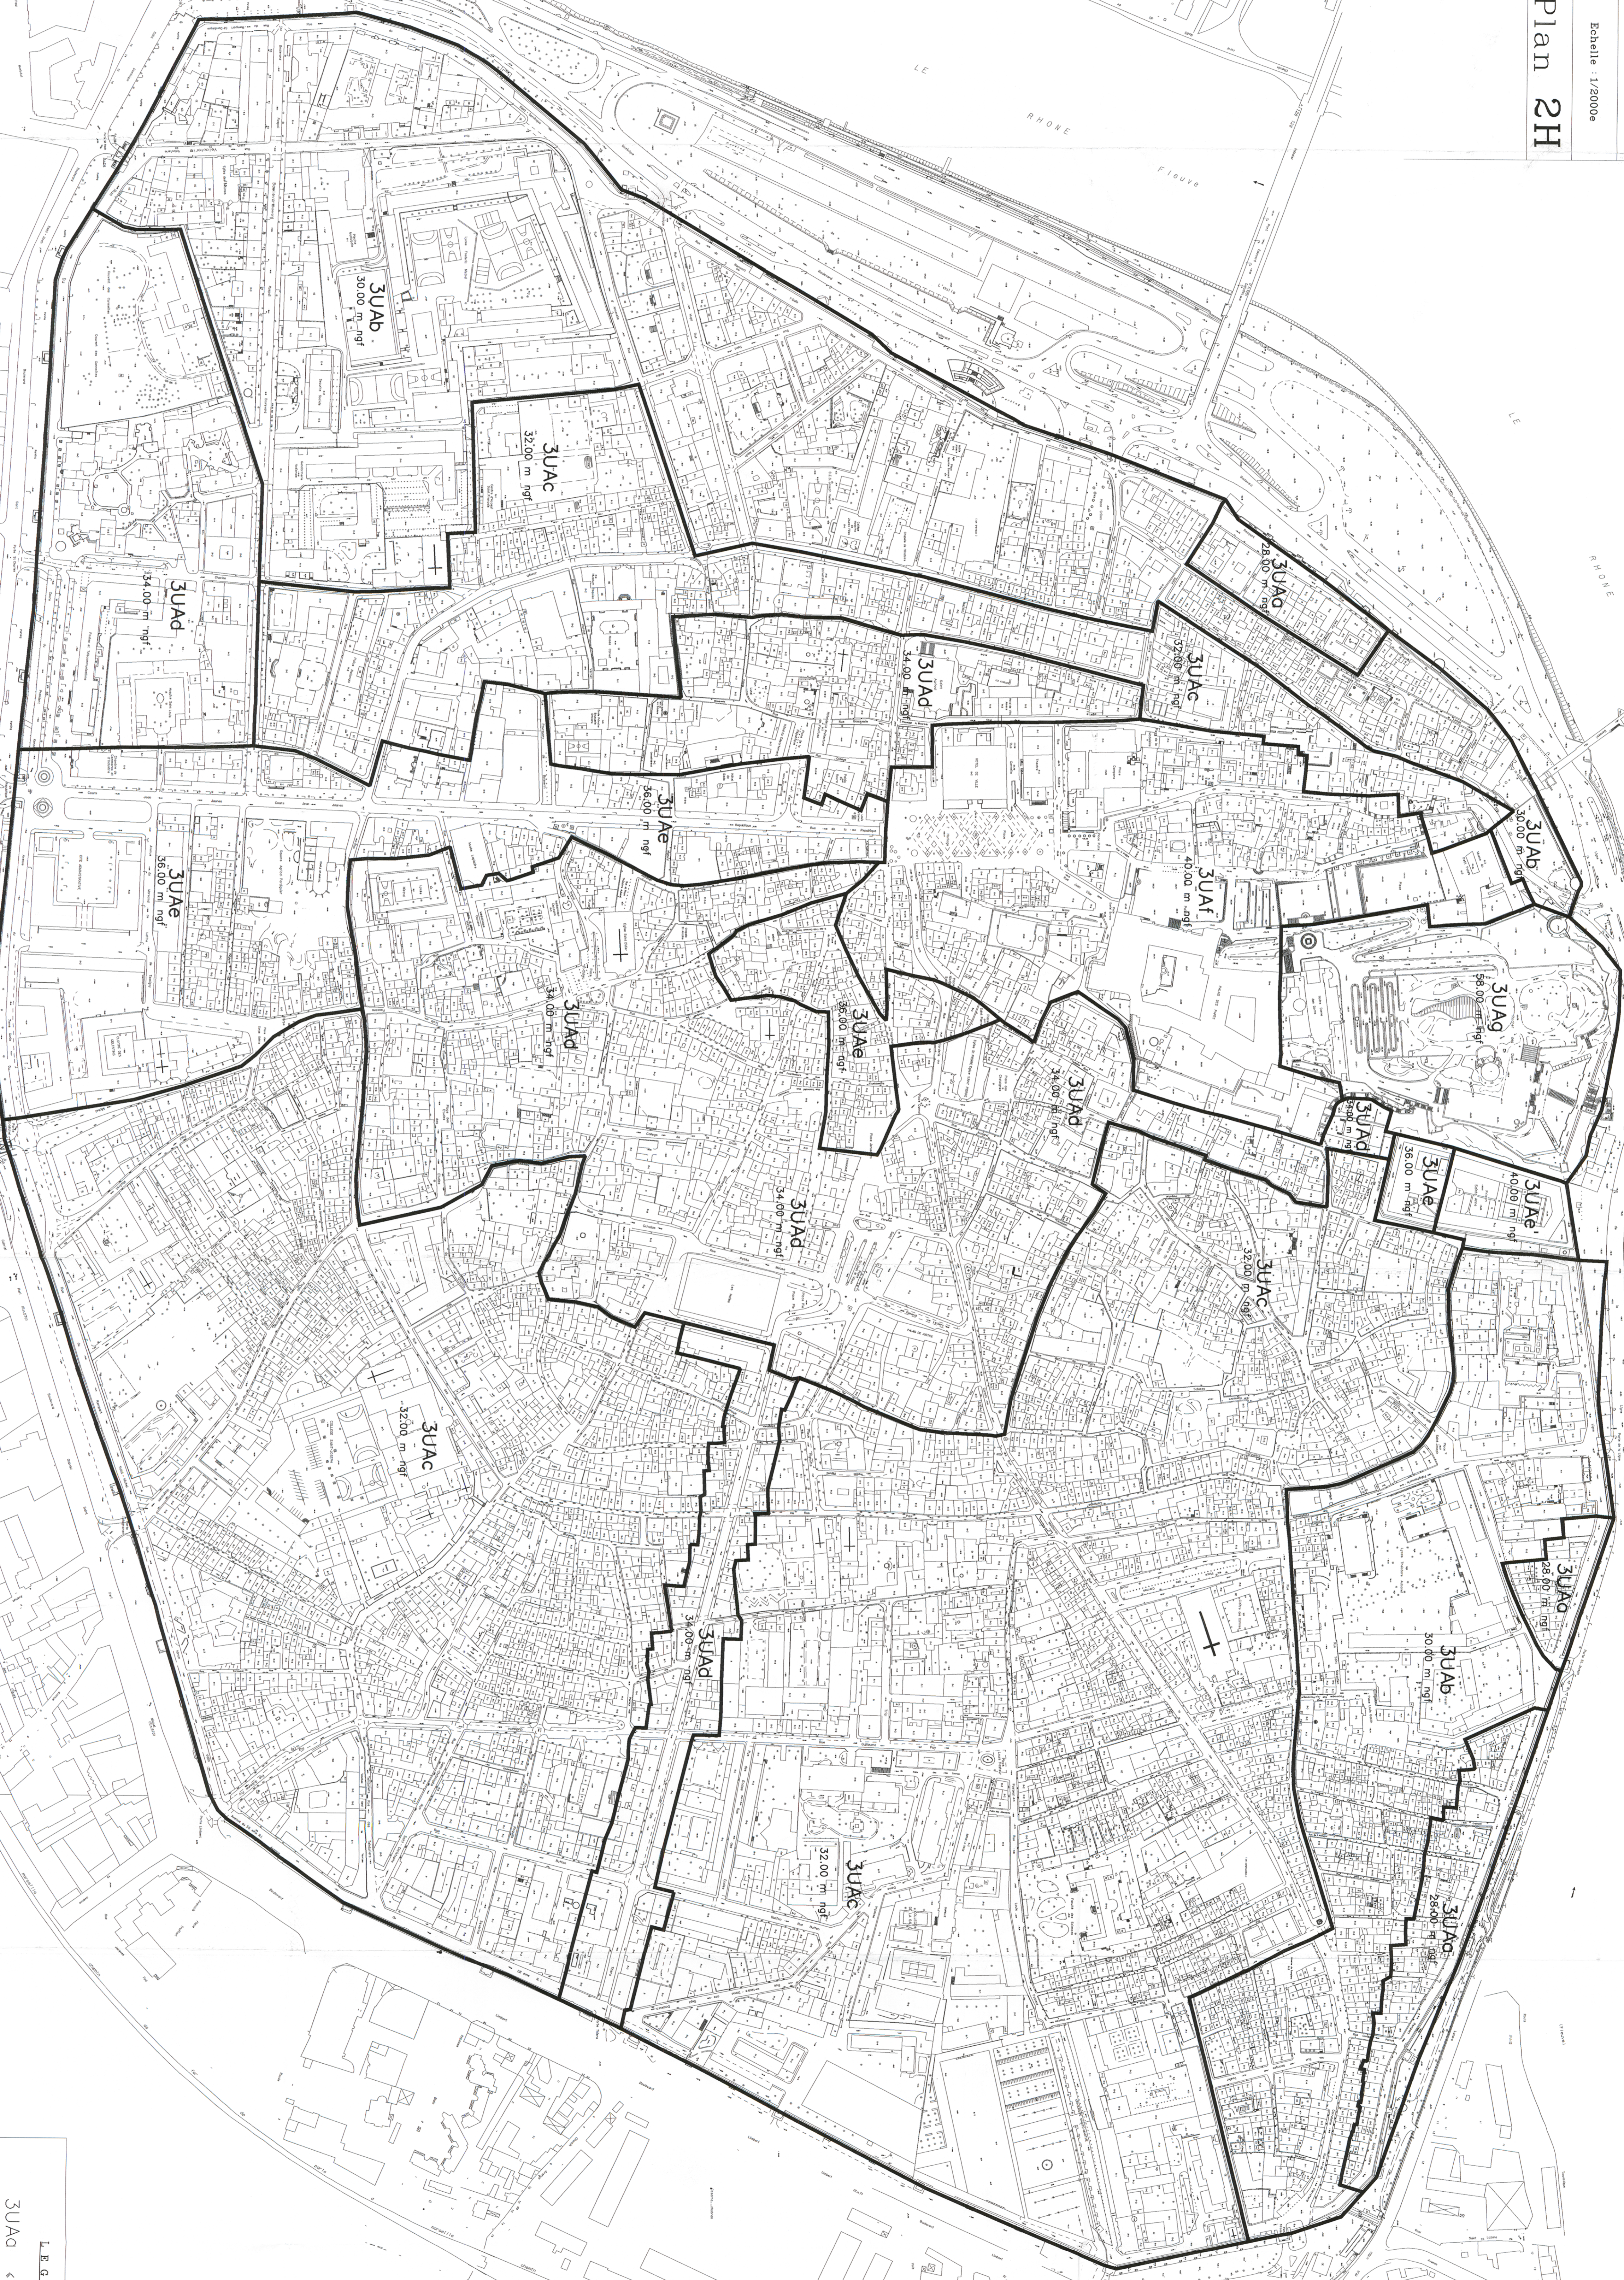

LEGENDE

3UAG	<	28.00 m	ngf
3UAB	<	30.00 m	ngf
3UAC	<	32.00 m	ngf
3UAD	<	34.00 m	ngf
3UAE	<	36.00 m	ngf
3UAE'	<	40.00 m	ngf
3UAF	<	40.00 m	ngf
3UAG	<	58.00 m	ngf