


SECTEUR SAUVEGARDE D'AVIGNON
PLAN DE SAUVEGARDE
ET DE MISE EN VALEUR

MINISTÈRE DE LA CULTURE ET DE LA COMMUNICATION
 PREFECTURE DU VAUCLUSE
 SERVICE DÉPARTEMENTAL DE L'ARCHITECTURE ET DU PATRIMOINE
 DIRECTION DÉPARTEMENTALE DE L'ÉQUIPEMENT DU VAUCLUSE
 SERVICE URBANISME DE LA VILLE D'AVIGNON
 P. S. M. V. APPROUVÉ LE 12 JUIN 2007






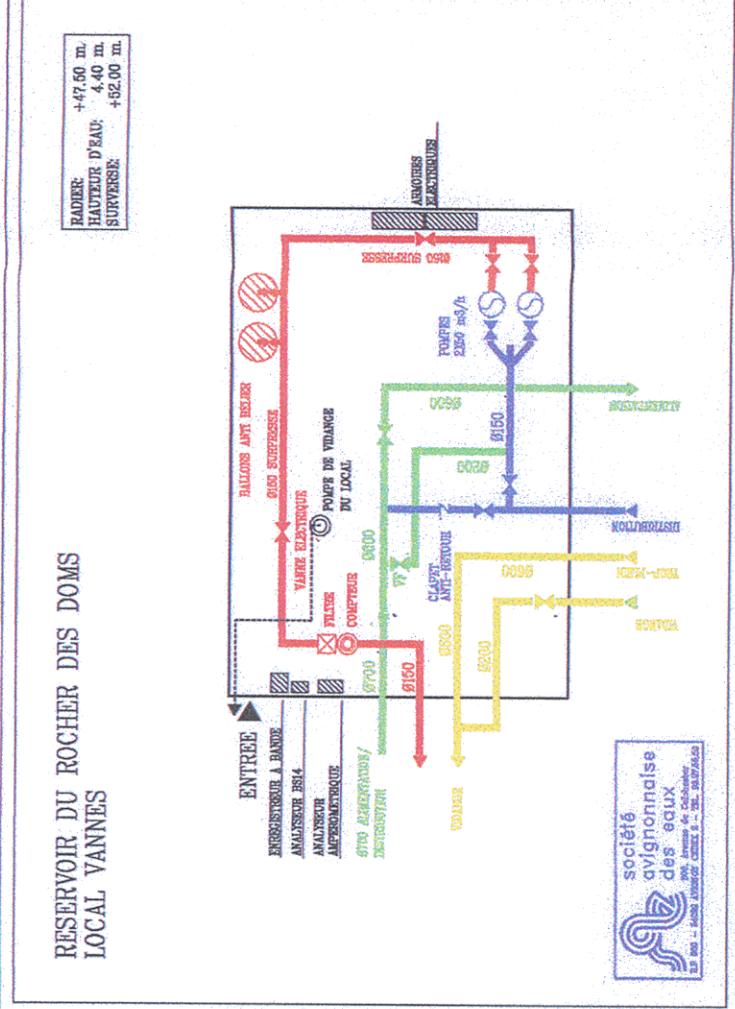

CHARGE D'ÉTUDE : Bernard WAGON
 Echelle : 1/2000e

PLAN DE RESEAUX - EAU POTABLE
Plan 5B

Vo pour être annexé à mon arrêté
 Avignon, le 12 Juin 2007
 Le Maire
 Hugues FARANT

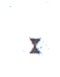

LEGENDE

-  PVC
-  Vanne
-  Poteau incendie
-  Bouche incendie
-  Bouche de lavage
-  Sorguette
-  Canal de Vaucluse

